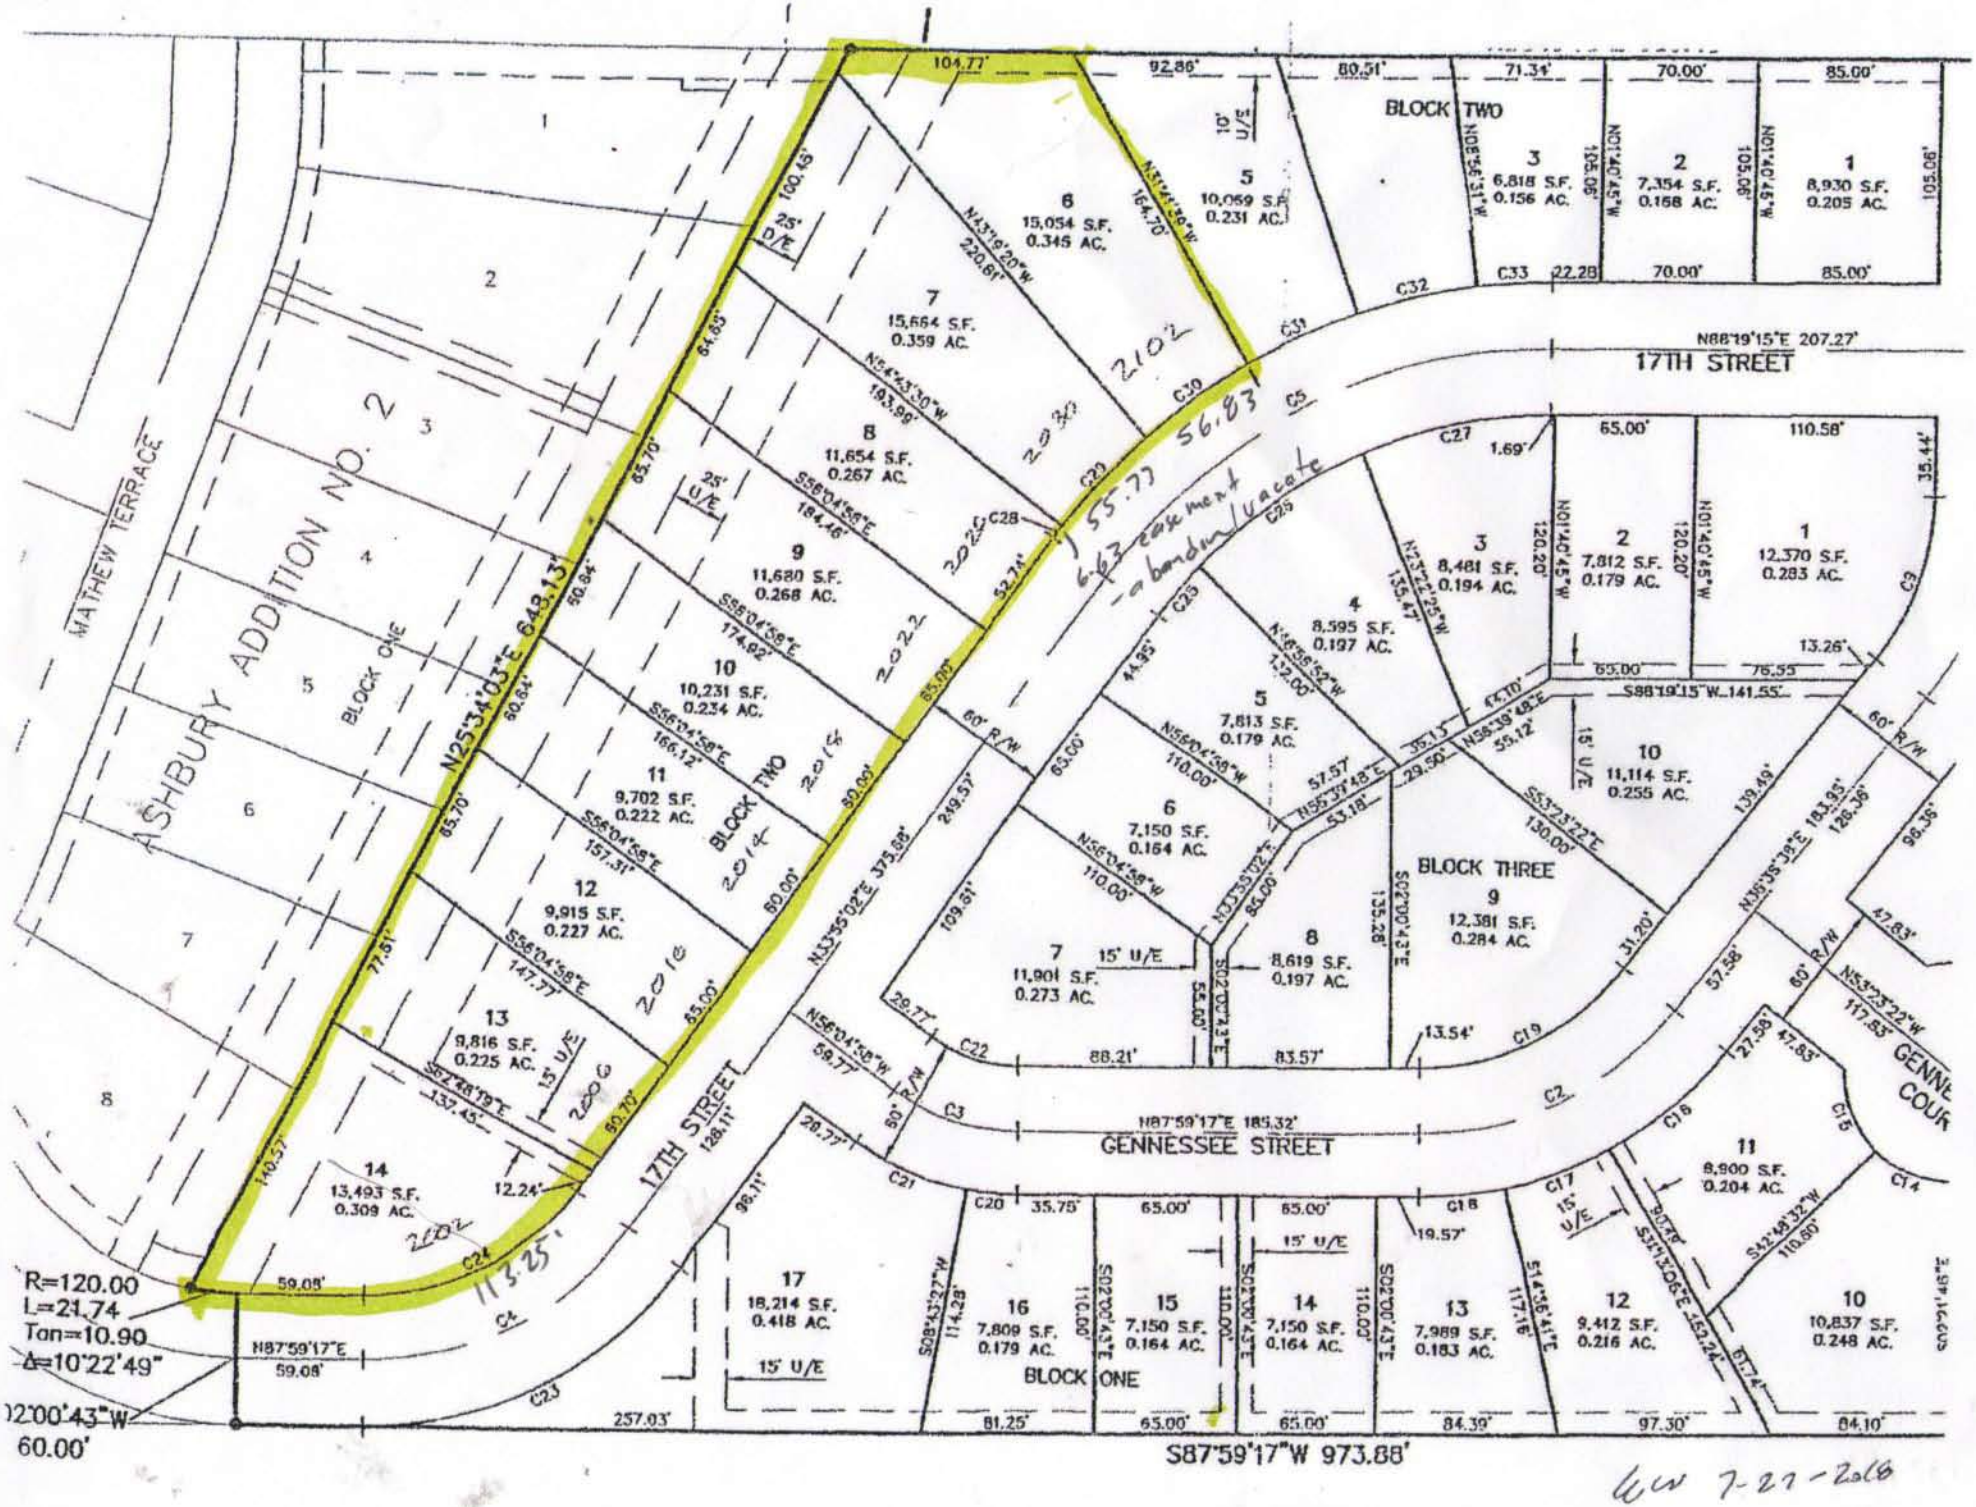
ASHBURY ADDITION NO. 2
MATHEW TERRACE
BLOCK ONE
BLOCK TWO
BLOCK THREE
17TH STREET
GENNESSEE STREET
N25°34'03"E 643.13'
S87°59'17"W 973.88'
N88°19'15"E 207.27'
N87°59'17"E 185.32'
R=120.00
L=21.74
Tan=10.90
Δ=10°22'49"
6.63 easement - abandon/vacate
55.77
56.83
1 12,370 S.F. 0.283 AC.
2 7,812 S.F. 0.179 AC.
3 8,481 S.F. 0.194 AC.
4 8,595 S.F. 0.197 AC.
5 7,813 S.F. 0.179 AC.
6 7,150 S.F. 0.164 AC.
7 11,901 S.F. 0.273 AC.
8 8,619 S.F. 0.197 AC.
9 12,381 S.F. 0.284 AC.
10 11,114 S.F. 0.255 AC.
11 8,900 S.F. 0.204 AC.
12 9,412 S.F. 0.216 AC.
13 7,989 S.F. 0.183 AC.
14 7,150 S.F. 0.164 AC.
15 7,150 S.F. 0.164 AC.
16 7,809 S.F. 0.179 AC.
17 18,214 S.F. 0.418 AC.
1 8,930 S.F. 0.205 AC.
2 7,354 S.F. 0.168 AC.
3 6,818 S.F. 0.156 AC.
5 10,059 S.F. 0.231 AC.
6 15,054 S.F. 0.346 AC.
7 15,664 S.F. 0.359 AC.
8 11,654 S.F. 0.267 AC.
9 11,680 S.F. 0.268 AC.
10 10,231 S.F. 0.234 AC.
11 9,702 S.F. 0.222 AC.
12 9,915 S.F. 0.227 AC.
13 9,816 S.F. 0.225 AC.
14 13,493 S.F. 0.309 AC.
10 10,837 S.F. 0.248 AC.
2102
2030
2022
2014
2006
2002
2018
2026
2010
60' R/W
15' U/E
25' D/E
25' U/E
10' U/E
S87°59'17"W 973.88'
W 7-27-2016